


SZKIC BUDYNKU WYDZIAŁU EKONOMICZNEGO ZUT
W SZCZECINIE, UL. JANICKIEGO 31

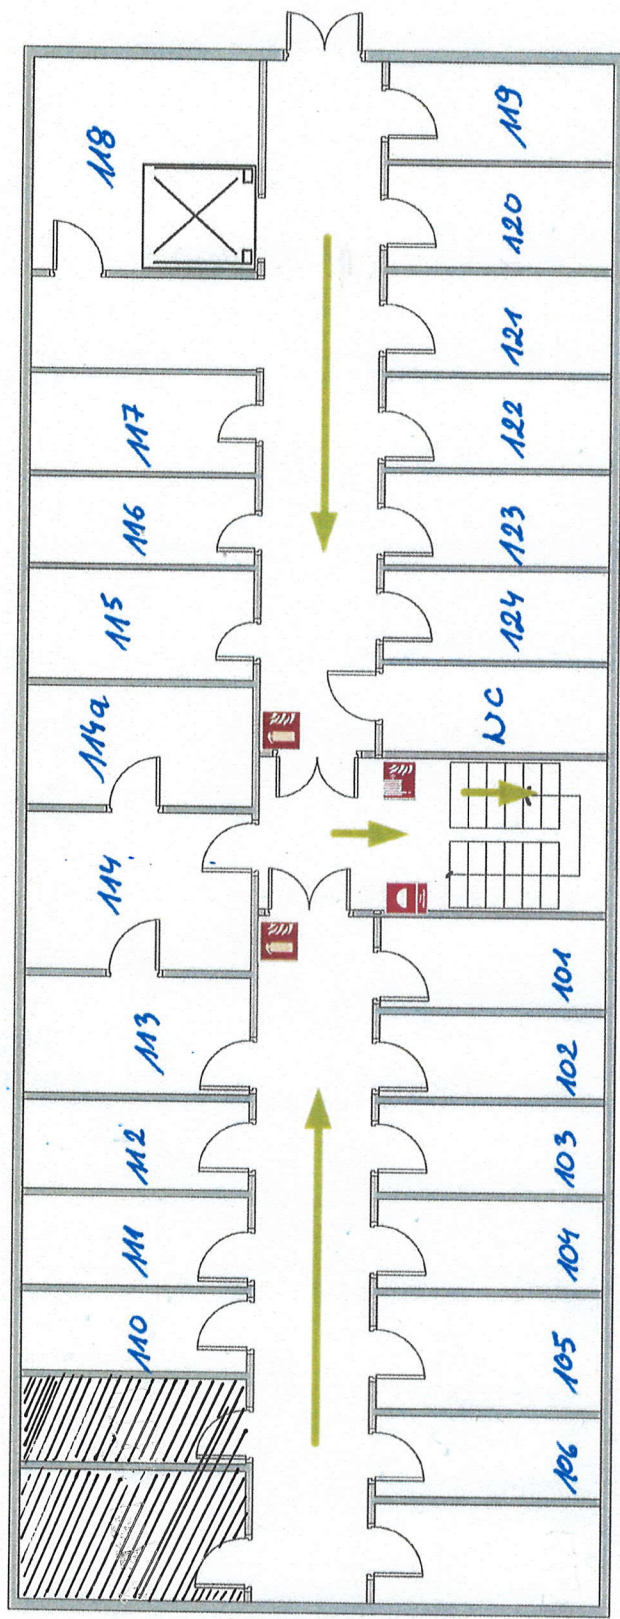

- Kierunek ewakuacji
- Gaśnica
- Hydrant
- Uruchamianie klapy oddymiającej

1 PIĘTRO